


# DAS/EEC INSTALAÇÃO RECOMENDADA PARA AS ESTAÇÕES COMPACTAS USANDO O TANQUE DE EQUALIZAÇÃO COMBINADO COM ARMAZENAMENTO DE LODO



## DAS/EEC HS BIO-TECH

COMPRESSOR BIOREATORES SEDIMENTADOR

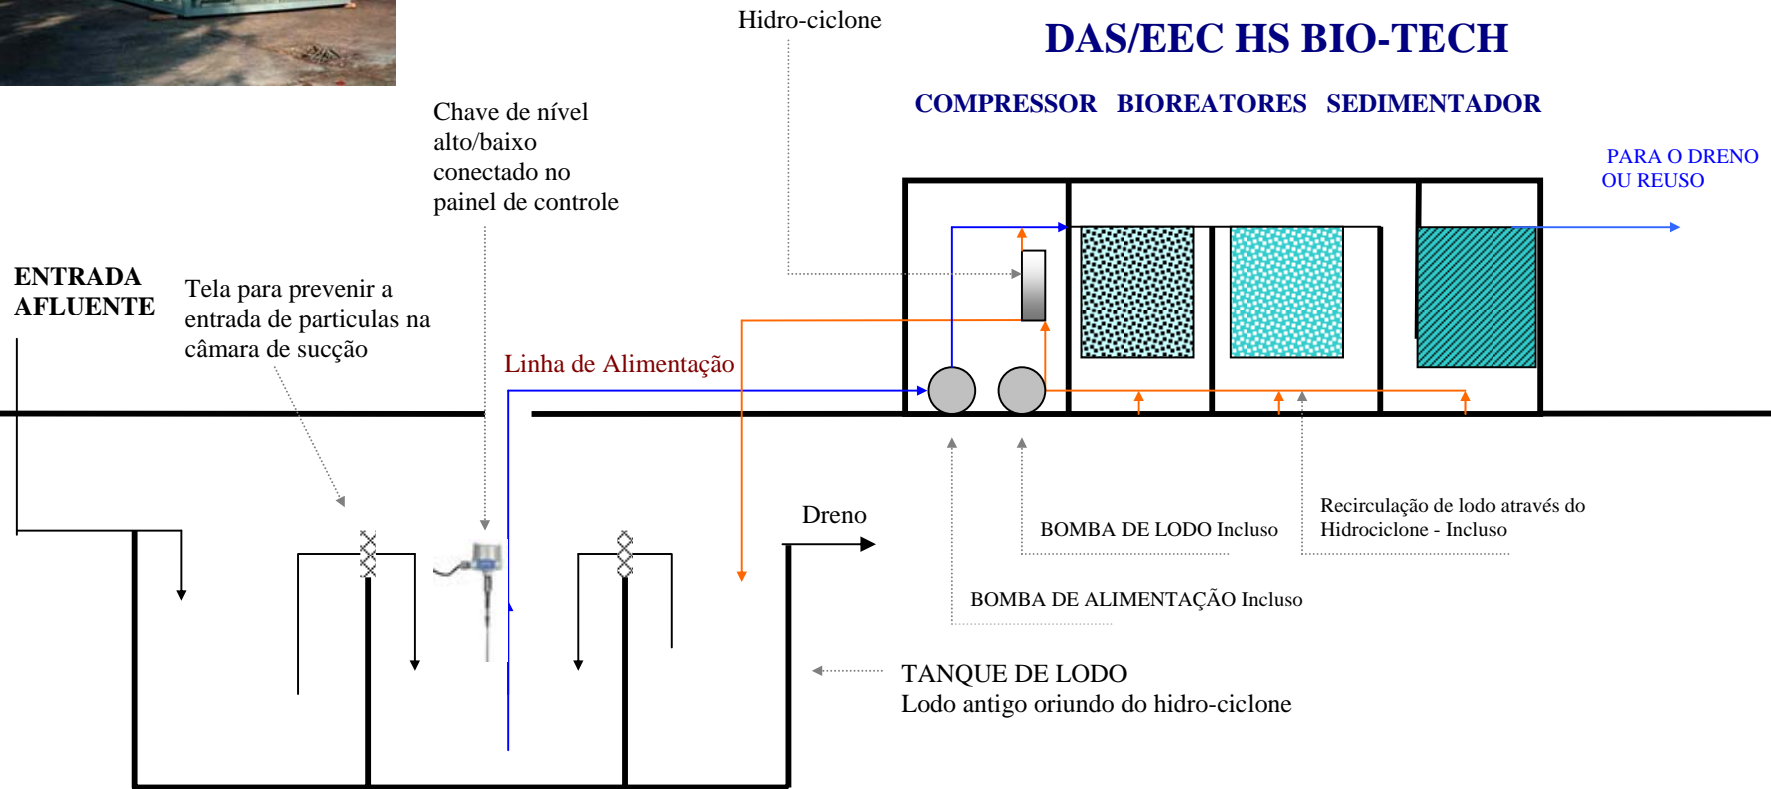

Chave de nível alto/baixo conectada no painel de controle

**ENTRADA AFLUENTE**

Tela para prevenir a entrada de partículas na câmara de sucção

Linha de Alimentação

Hydro-ciclone

Dreno

BOMBA DE LODO Incluso

BOMBA DE ALIMENTAÇÃO Incluso

Recirculação de lodo através do Hidrociclone - Incluso

TANQUE DE LODO  
Lodo antigo oriundo do hidro-ciclone

Tanque de Equalização, 3 câmaras, Acima/abaixo do piso .  
Este tanque poderá ser construído localmente e servirá como pré-sedimentação/alimentação/armazenam. de lodo  
Qualquer tipo de material , aço , concreto , plástico reforçado , fibra de vidro , etc.

### DAS/EEC - TANQUE DE EQUALIZAÇÃO PRÉ-SEDIMENTAÇÃO/ALIMENTAÇÃO/LODO

Instalado pelo cliente ou fornecido pela DAS a pedido